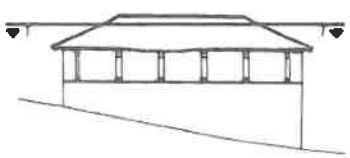
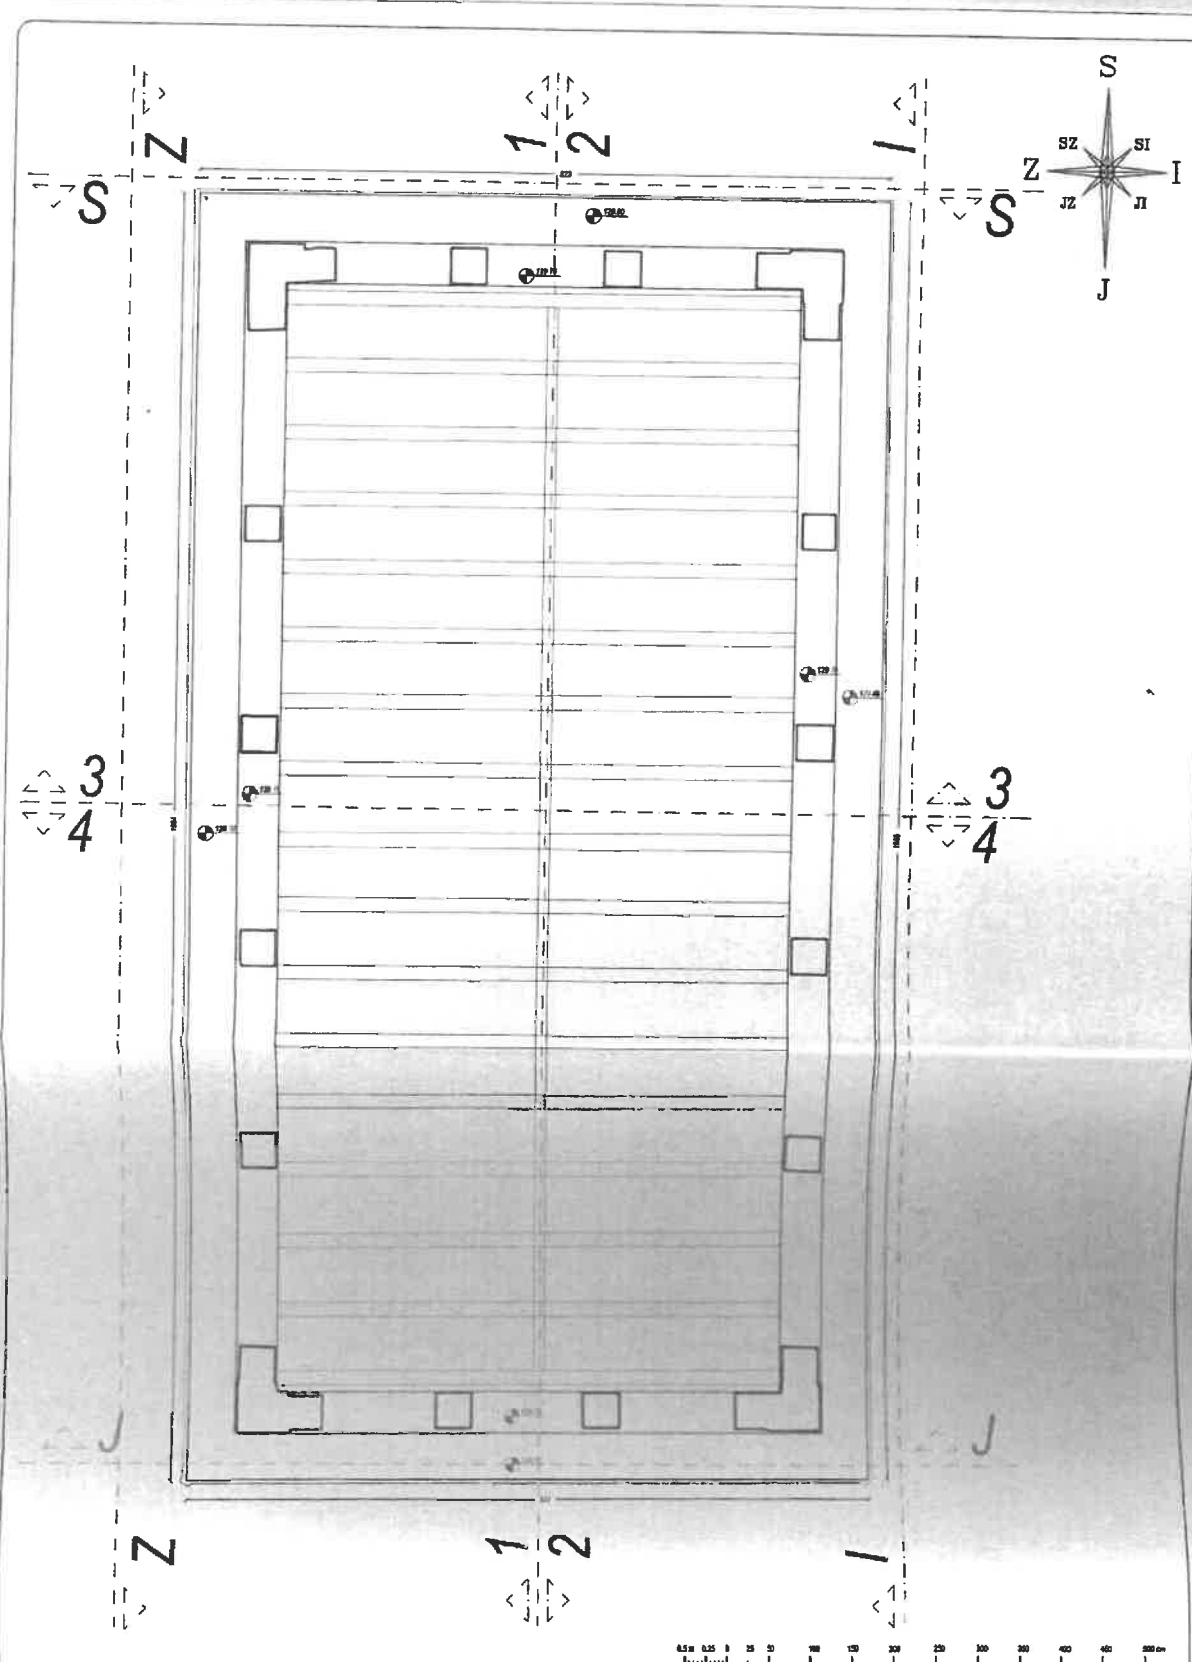

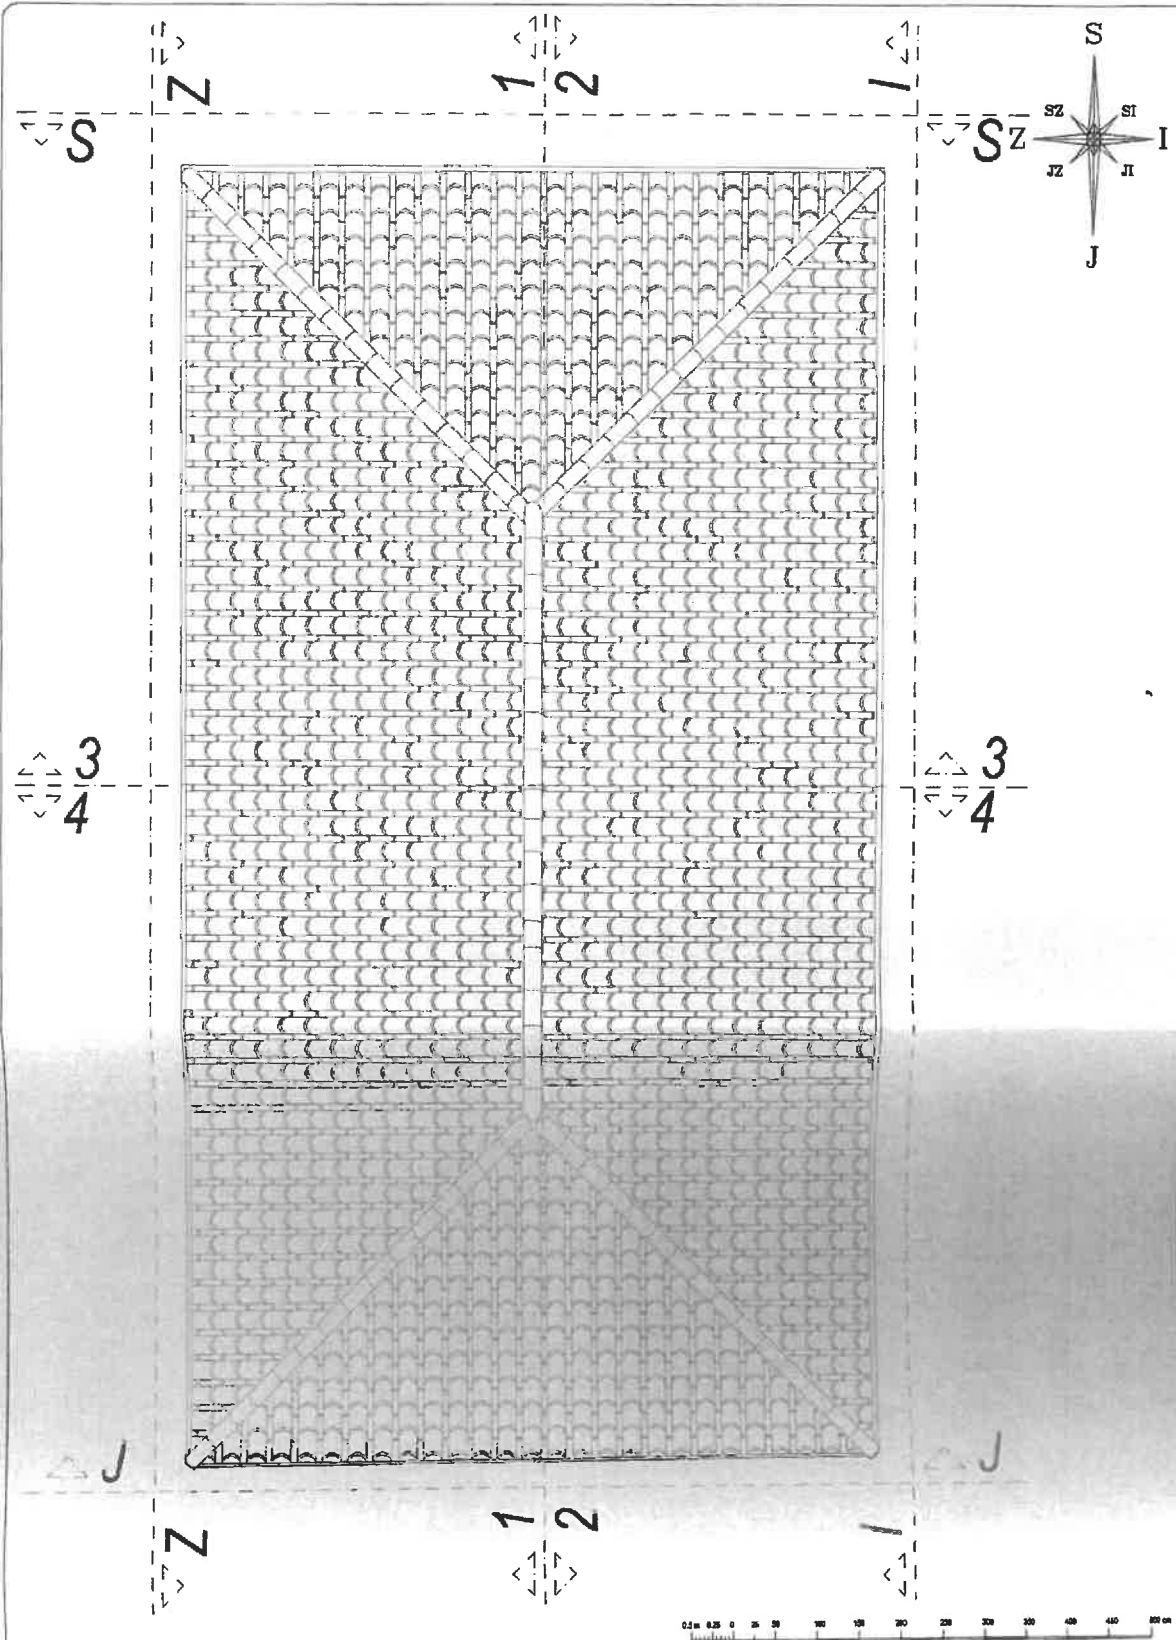
 GEOGRAPHICA D.O.O. PODUZETJE ZA GEODEZSKA POSLOVA 21 000 JUTLA, PRIMOŽENSKA 16 OIB: 1522546282 TRZANJE, +386 21 386 462, TEL: +386 21 386 524, 526		INVESTITOR: <i>Općina Smokvica Smokvica 88 20272 Smokvica</i>	
		MAŠKALO: <i>1:50</i>	NAZIV ZADATKA: <i>Loda Smokvica</i>
NAZIV DATOTEKE: <i>03-73ocrti_krovista.dwg</i>		SADRŽAJ OTEZKA: <i>Točni krovista</i>	
SINJANJE I OBRADA: <i>Miljenko Žebčić dipl.ing.geod.</i>		POTPISI PEČAT:	DATA: <i>Ožujak, 2023.</i>

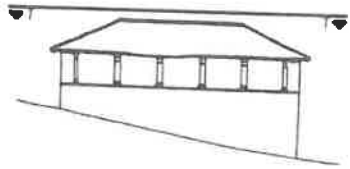
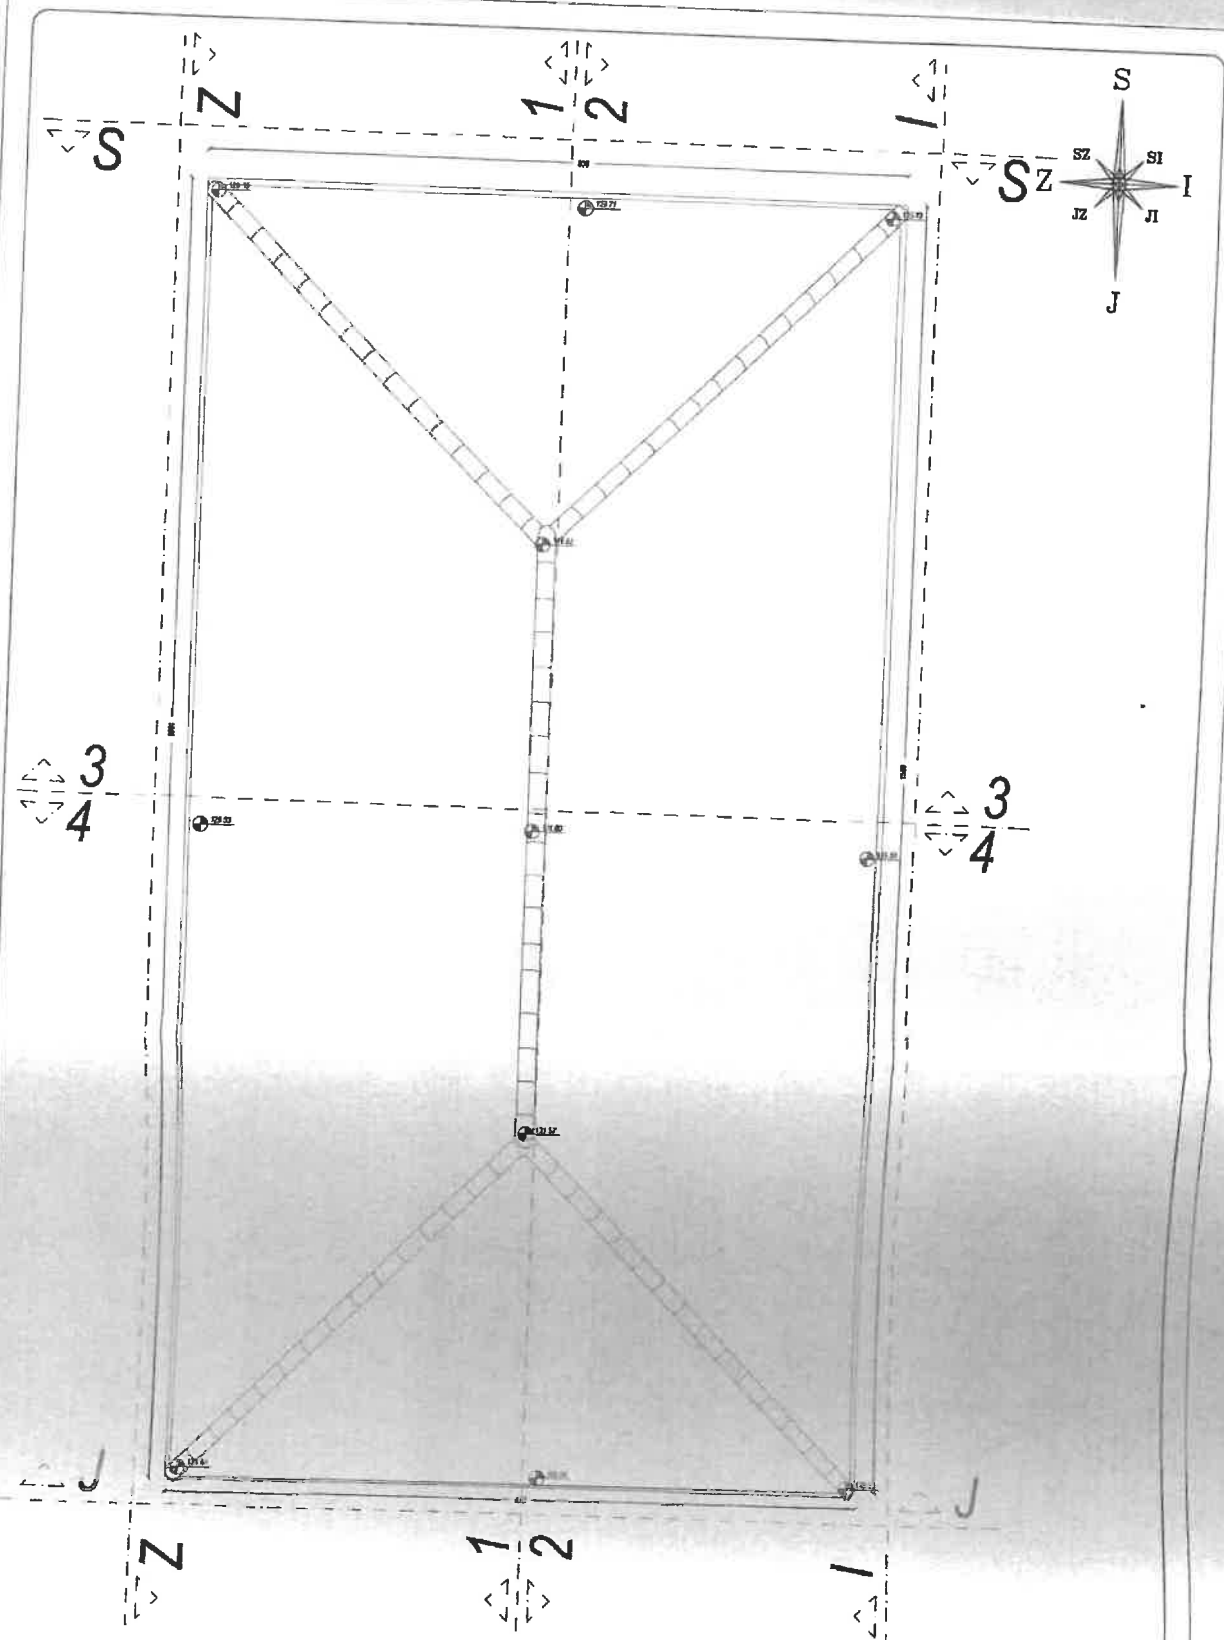



 GEOGRAPHICA D.O.O. PODRUČJE ZA GEODETIKE PORUČJE 21 000 JURI, PRIMOŠTANSKA 16 OIB: 632546262 TELEFAN: +386 26 385 482, TEL: +386 26 384 534, 535	INVESTITOR: <i>Općina Smokvica Smokvica 80 20272 Smokvica</i>	
	MAŠTALO: <i>1:50</i>	NAZIV ZADATKA: <i>Loda Smokvica</i>
	NAZIV DOKUMENTA: <i>04-Tlocrt krovista_Ldwg</i>	SADRŽAJ CRTEŽA: <i>Tlocrt krovista krovano</i>
	DRUGI NAČELNIK: <i>Miljenko Žebčić dipl.ing.geod.</i>	POTPIŠI PREDAT: <i>Obzjak, 2023.</i>




GEOGRAPHICA D.O.O.
 PODUZETJE ZA GEODEZIJU I POZEMELJE
 20 000 JERUZALIMSKA UL. 00000 BISTRIČA
 TRUSNICA • +386 26 591 482 TEL. • +386 26 34 524 526

INVESTITOR:		Općina Smokvica Smokvica BP 20272 Smokvica	
MAŠKALO:	1:50	NAZIV ZGRADE:	Lada Smokvica
NAZIV DATOTEKE:	05-Tloort krova.dwg	ENERŽAJ CRTEŽI:	Tloort krova
OSMAJER I OBRADJER:	Miljenka Zabić dipl.ing.geod.	POTPIŠ I PEČAT:	DATELAC: Ožbijač, 2023.



 GEOGRAPHICA D.O.O. PODIZETELJE ZA GEODEZIJSKE POSLOVE ŽI 000 0000, POKROVITELJNA IN. OSB: 0222545313 TELFAX: +386 20 303 433, TEL: +386 21 814 524, 525	INVESTITOR: <i>Općina Smokvica Smokvica 89 20272 Smokvica</i>	
	MERILO: 1:50	NAZIV ZADATKA: <i>Loda Smokvica</i>
	NAZIV DATOTEKE: <i>06-Tlocrt krova_k.dwg</i>	SADRŽAJ CRTEŽA: <i>Tlocrt krova kotirano</i>
	SWIMALE I OBRADA: <i>Miljenko Žebčić dipl.ing.geod.</i>	POTRIS I PEČAT: DATUM: <i>Osijek, 2023.</i>